

Quadro d'unione e legende
degli elaborati 1a.1-2, 1b.1-2 e 2.1-4

Edizione adeguata alla D.C.C. di approvazione n. 5 del 19/02/2021



Sindaco
avv. Piera Campana

Responsabile Area Urbanistica
ed Edilizia Privata
geom. Mauro Brazzale

Progettista
ing. Luca Zinella

Specialista VAS
plan. terr. Chiara Nichele

febbraio 2021

LEGENDA ELABORATI 1a.1-2 - 2.1-4

Elab. N.T.O.

	Confine comunale	Ia	2	-
	Limiti degli Ambiti Territoriali Omogenei di P.A.T.I. con relativa numerazione	Ia	-	-
	Perimetro centro storico	Ia	2	Art. 14
	Zone A - Centro storico	Ia	2	Art. 14
	Zone A soggette a Strumento Urbanistico Attuativo - Centro storico	Ia	2	Art. 14
	Zone A soggette a Piano Esecutivo Confermato - Centro storico	Ia	2	Art. 36
	Zone residenziali soggette ad Intervento Edilizio Diretto	Ia	2	Art. 15
	Zone residenziali soggette a Strumento Urbanistico Attuativo	Ia	2	Art. 16
	Zone residenziali soggette a Piano Esecutivo Confermato	Ia	2	Art. 36
	Zone produttive per attività industriali e artigianali soggette ad Intervento Edilizio Diretto	Ia	2	Art. 17
	Zone produttive per attività industriali e artigianali soggette a Strumento Urbanistico Attuativo	Ia	2	Art. 17
	Zone produttive per attività industriali e artigianali soggette a Piano Esecutivo Confermato	Ia	2	Art. 36
	Zone commerciali soggette ad Intervento Edilizio Diretto	Ia	2	Art. 18
	Zone commerciali / Superfici commerciali in edificabili soggette a Strumento Urbanistico Attuativo	Ia	2	Art. 18
	Zone agricole	Ia	2	Art. 19
	Zone agricole di armonizzazione e transizione	Ia	2	Art. 21
	Zone di contesto figurativo	Ia	2	Art. 23

	Zone di parco fluviale	Ia	2	Art. 11
	Nuclei insediati e comade	Ia	2	Art. 20
	Previsioni puntuali in zona agricola, edifici di interesse storico-ambientale e trasposizioni volumetriche	Ia	2	Art. 22
	Prescrizioni particolari	Ia	2	Art. 22
	Sedime destinato a trasposizioni di volume precisate con scheda puntuale	Ia	2	Art. 22
	Ambito soggetto ad accordo	Ia	2	Art. 8
	Aree per l'istruzione	Ia	2	Art. 29
	Aree per attrezzature di interesse comune	Ia	2	Art. 29
	Aree per attrezzature parco e per il gioco e lo sport	Ia	2	Art. 29
	Aree per parcheggi	Ia	2	Art. 29
	Codice zone F - Tab. 1.1 Atti di Indirizzo L.R. n. 11, art. 50, comma 1, lettera a)	-	2	Art. 29
	scuola materna	37		municipio
	scuola elementare	39		uffici pubblici in genere
	chiese	43		carabinieri
	biblioteca	54		impianti telefonici
	case per anziani	93		palestre - palazz. dello sport
	fattoria sociale	99		cimiteri
	Aree per parcheggi privati	Ia	2	Art. 31
	Viabilità di progetto	Ia	2	Art. 30
	Viabilità privata	Ia	2	Art. 30


	Percorsi ciclopedonali	Ia	2	Art. 30
	Superstrada "Pedemontana Veneta" con relativa viabilità complementare	Ia	2	Art. 11
	Impianti di telecomunicazione elettronica ad uso pubblico	Ia	2	Art. 11
	Ville individuate nella pubblicazione dell'Ist. Regionale per le Ville Venete	Ia	2	Art. 11
	Acque superficiali e relativi argini	Ia	2	Art. 11
	Limite zone significative sviluppate in scala 1:2.000	Ia	-	-

LEGENDA ELABORATI 1b.1-2

N.T.O.

	Confine comunale	-
	Perimetro zone classificate nella tavola 1a	-
	Limite di 150 m dalle acque pubbliche D.Lgs 42/2004	Art. 11
	Vincolo paesaggistico D.Lgs. 42/2004 Aree boscate	Art. 11
	Vincolo monumentale D.Lgs 42/2004	Art. 11
	Vincolo sismico O.P.C.M. 3274/2003 - Zona 3	Art. 11
	SIC - Bosco di Dueville e risorgive limitrofe	Art. 11
	Area a pericolosità idraulica in riferimento al P.A.I. del bacino Brenta - Bacchiglione Pericolosità moderata P1	Art. 11
	Zone di attenzione geologica P.A.I. bacino Brenta - Bacchiglione	Art. 11
	Corsi d'acqua	Art. 11
	Idrografia - Fasce di rispetto art. 96 lett. l) r.d. 25 luglio 1904 n. 523	Art. 11
	Idrografia - Fasce di rispetto di profondità diverse art. 41 lett. g) L.R. 11/2004	Art. 11
	Cave	Art. 11
	Pozzi di prelievo per uso idropotabile e relativa fascia di rispetto	Art. 11
	Sedime e fascia di rispetto Superstrada "Pedemontana Veneta" con relativa viabilità complementare	Art. 11
	Delimitazione del centro abitato approvato con D.G.C. n. 15 del 04/02/2020	-
	Linea elettrodotto a 132 kV a tema singola e relativa fascia di rispetto ai sensi della L.R. 27/93 e successive modifiche e integrazioni	Art. 11

	Ambito cimiteriale e relativa fascia di rispetto già oggetto di riduzione antecedente la l. 166/2002	Art. 11
	Limite fascia di rispetto cimiteriale 200 m ai sensi della l. 166/2002	Art. 11
	Allavimenti zootecnici di PAI	Art. 11
	Censiti in prossimità degli interventi della variante n. 3 al primo PI non più in esercizio	
	Censiti in prossimità degli interventi della variante n. 3 al primo PI con fascia di rispetto determinata	
	Altri non ancora censiti	
	Area di frana	Art. 11
	Compatibilità geologica: area non idonea	Art. 11
	Ambiti di linea d'orizzonte	Art. 11
	Aree dei con visuali	Art. 11
	Viabilità panoramica	Art. 11
	Grandi alberi	Art. 11
	Ambiti di varco agricolo non compromesso	Art. 11
	Manufatti minori di interesse ambientale testimoniale	Art. 11
	Corridoio ecologico principale	Art. 11
	Corridoio ecologici secondari	Art. 11

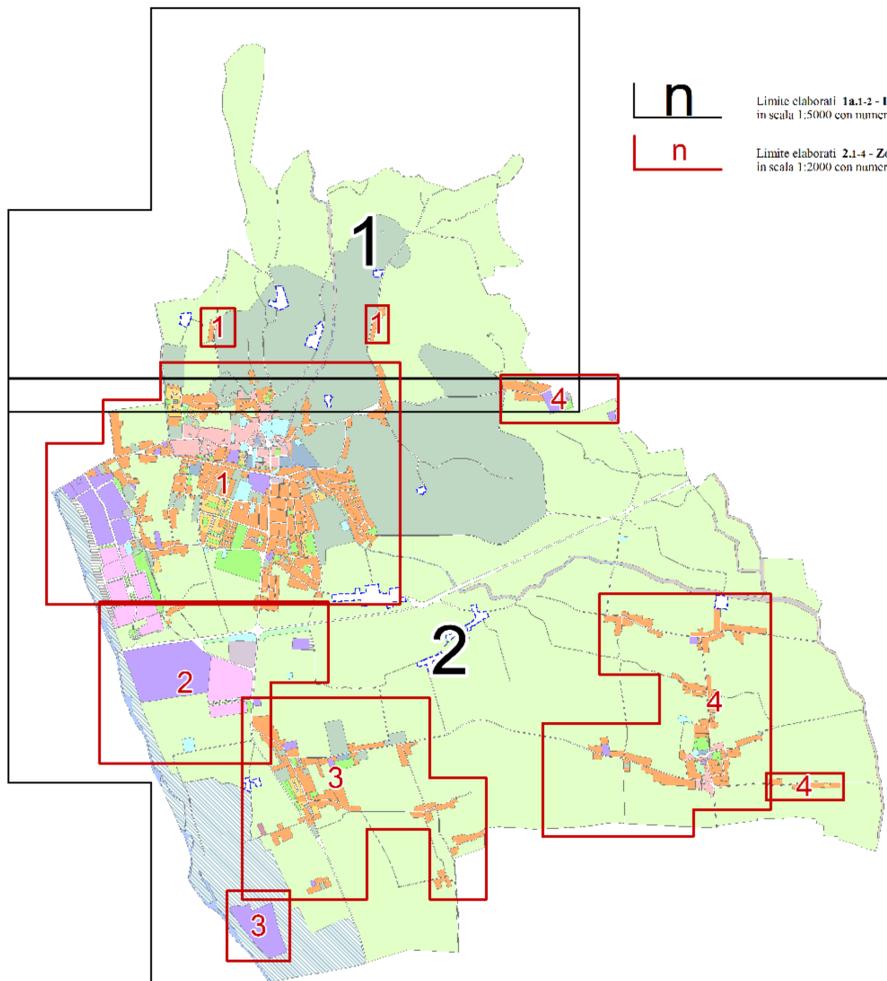

Limite elaborati 1a.1-2 - **Intero territorio comunale** e 1b.1-2 - **Vincoli**
in scala 1:5000 con numero identificativo delle tavole

Limite elaborati 2.1-4 - **Zone significative**
in scala 1:2000 con numero identificativo delle tavole